


# SCUOLA ELEMENTARE

## PIANTA PIANO INTERRATO

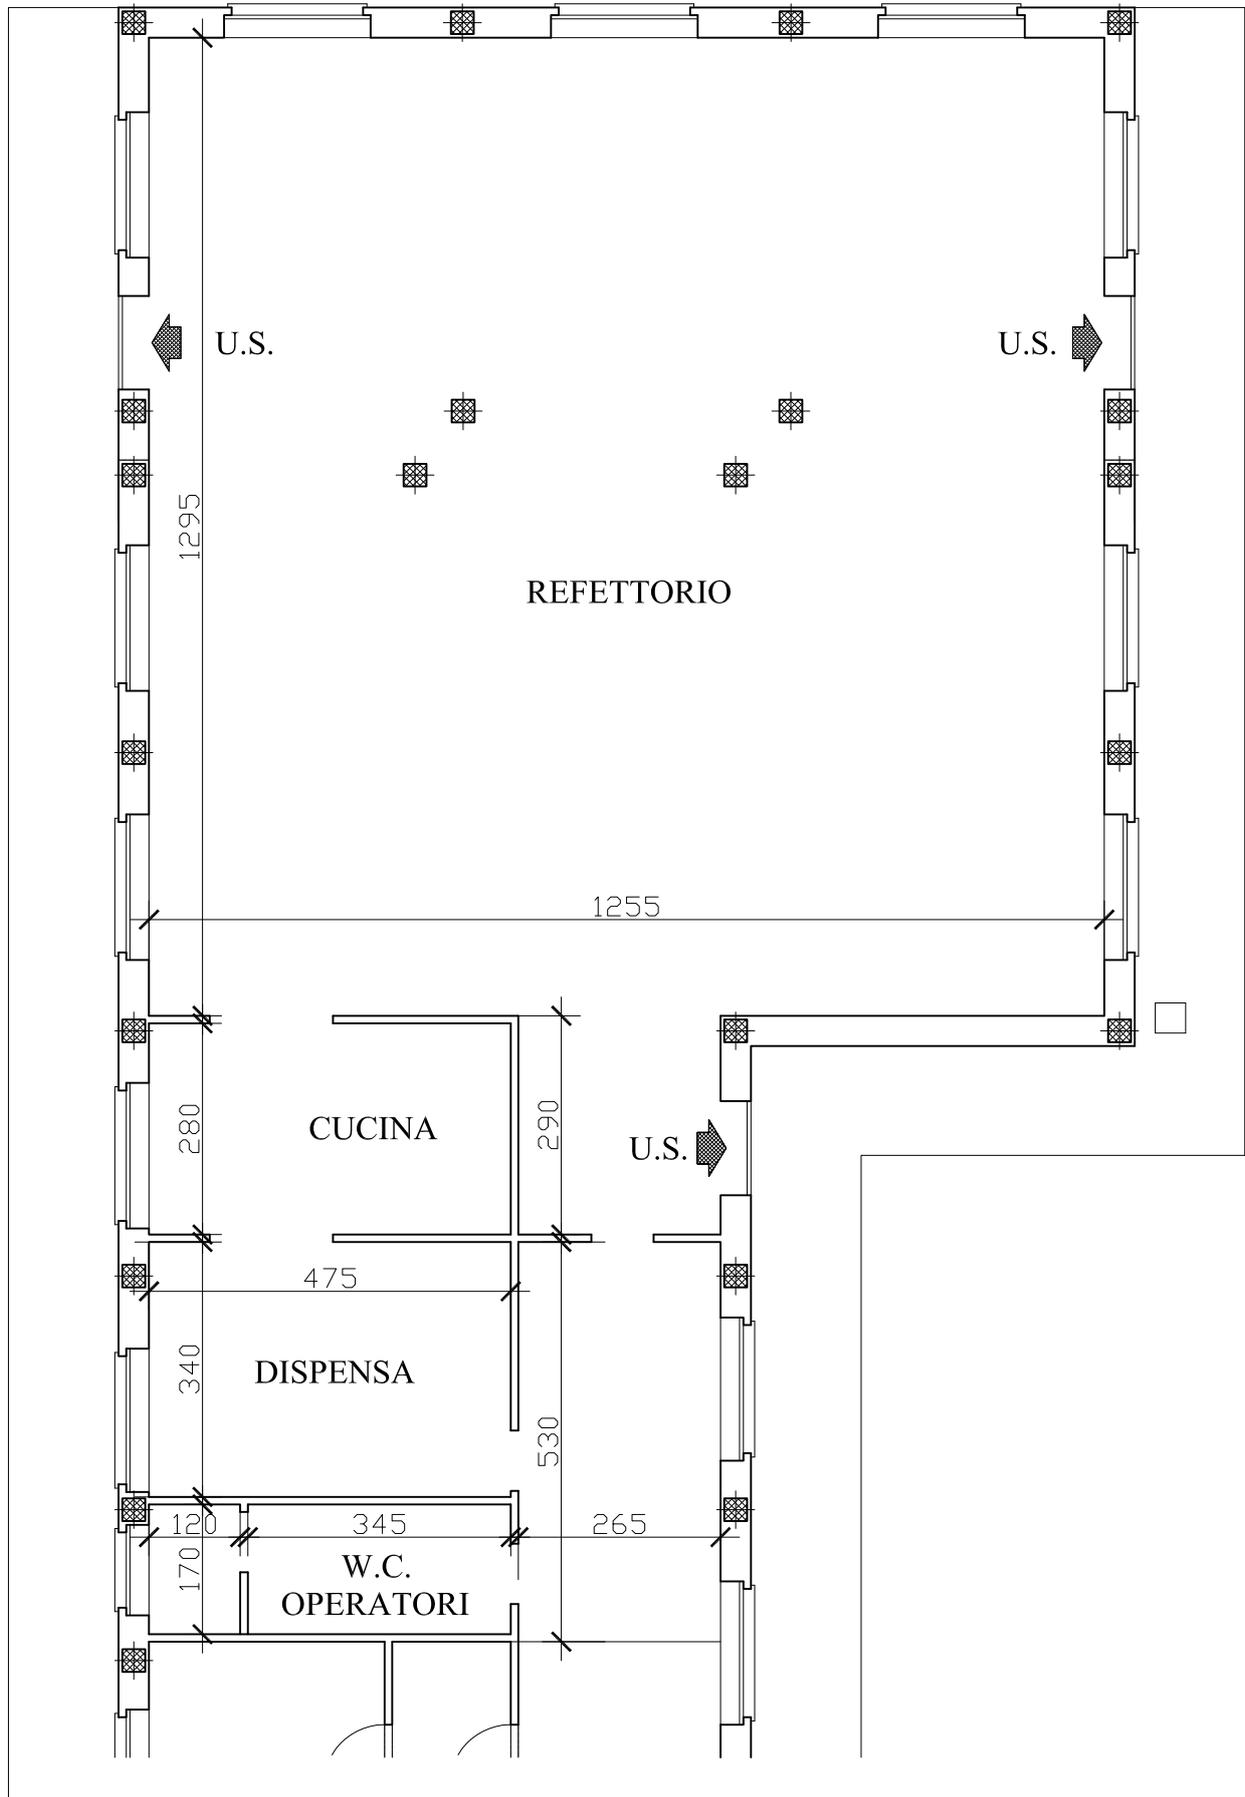

SCALA 1:100