


LEGENDA

- Tubazione BP fattibilità TSE-PECTO006
- Nodo
- Annotazioni tubazione
- Intervento di Gara ATEM TO2 TSE-PECTO001

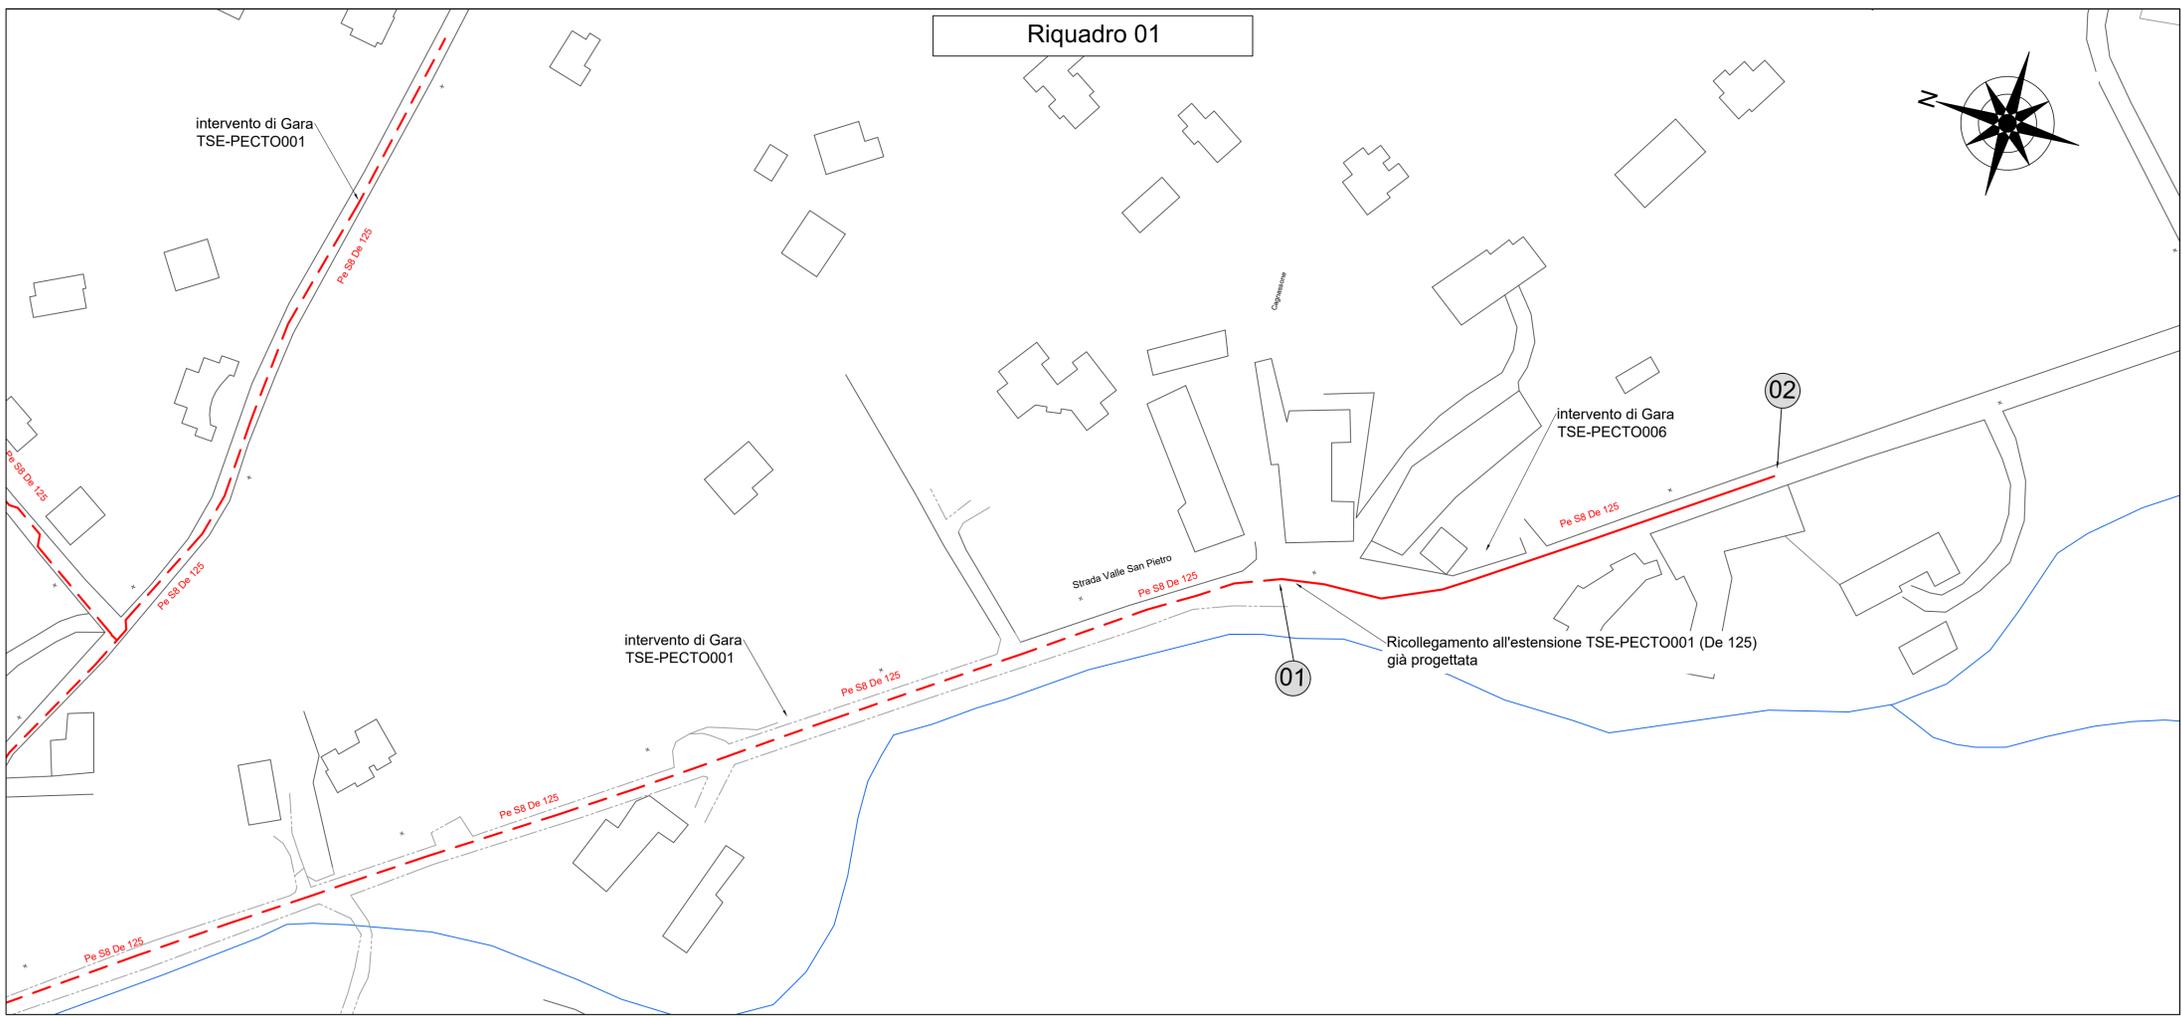

Ubicazione	Tratta		Condotta da POSARE		
	Nodo inizio	Nodo fine	De [mm]	Mat.	Lungh. [m]
Strada Valle San Pietro	1	2	125	Pe S8	145
Totale					145

Progettista: LEARDI Ordine degli Ingegneri di Alessandria Matteo R. A. 01	Unità Responsabile della Progettazione REALINV-PROVER-PROGET
Progetto n°: -	
WBS: -	
ALLEGATO n°: -	
Nome File: TSE-PECTO006 - Fattibilità.dwg	
Emissione per commenti	0 20 07 20 M.Versuraro M.Versuraro A.Leardi
Formato: A1 Scala 1 : 1000	Comm. : Rev. G. M. A. Redatto Controllato Approvato

Comune di Pecetto Torinese (TO)
Strada Valle San Pietro
Progetto di Fattibilità
Estensione rete BP - ATEM TO2
Intervento di Gara n° SI-036213-001183-TSE-PECTO006
Tracciato su base ortofoto e planimetria di rete

Il presente elaborato è di proprietà aziendale - La società tutela i propri diritti a termini di legge.