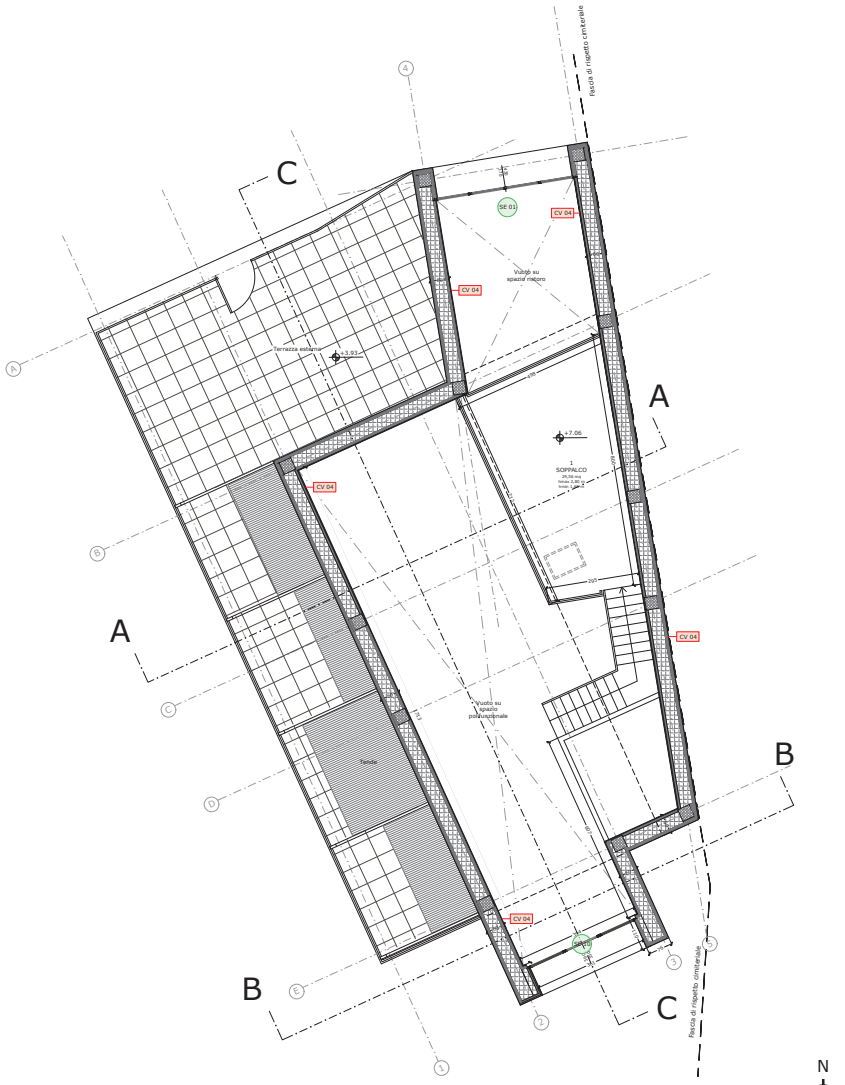

LEGENDA INDICAZIONI TECNOLOGICHE

- CV XX Chiusura verticale
- CO XX Chiusura orizzontale
- CI XX Controparete interna
- PI XX Partizione interna
- SE XX Serramento esterno
- SI XX Serramento interno

"Realizzazione ambulatorio medico e spazio multifunzionale" – Codice identificativo gara (CIG): 8679043CD8 Codice CUP: H22C20000340004

PROGETTO ESECUTIVO
ELABORATI GRAFICI - ART. 33 DPR 207/2010

ELABORATO PROGETTUALE - ARCHITETTONICO
DETTAGLI INDICAZIONI TECNOLOGICHE
PIANO SOPPALCO
scala 1:50

TAV A09

STUDIO AARC.IT + STUDIO INGEO
via G.M. Terreni, 32 Livorno 57122 tel +390586816930806 fax +390586801480B
mail aarc@aarc.it web www.aarc.it

COMUNE DI PECETTO (TO)
RUP Arch. Francesca Dibitonto
Via Umberto I, 3 Pecetto (TO) cap 10020
Tel. 011/9932183 • Fax 011/8656073