


CASA GONELLA - PLANIMETRIA GENERALE SCALA 1:200

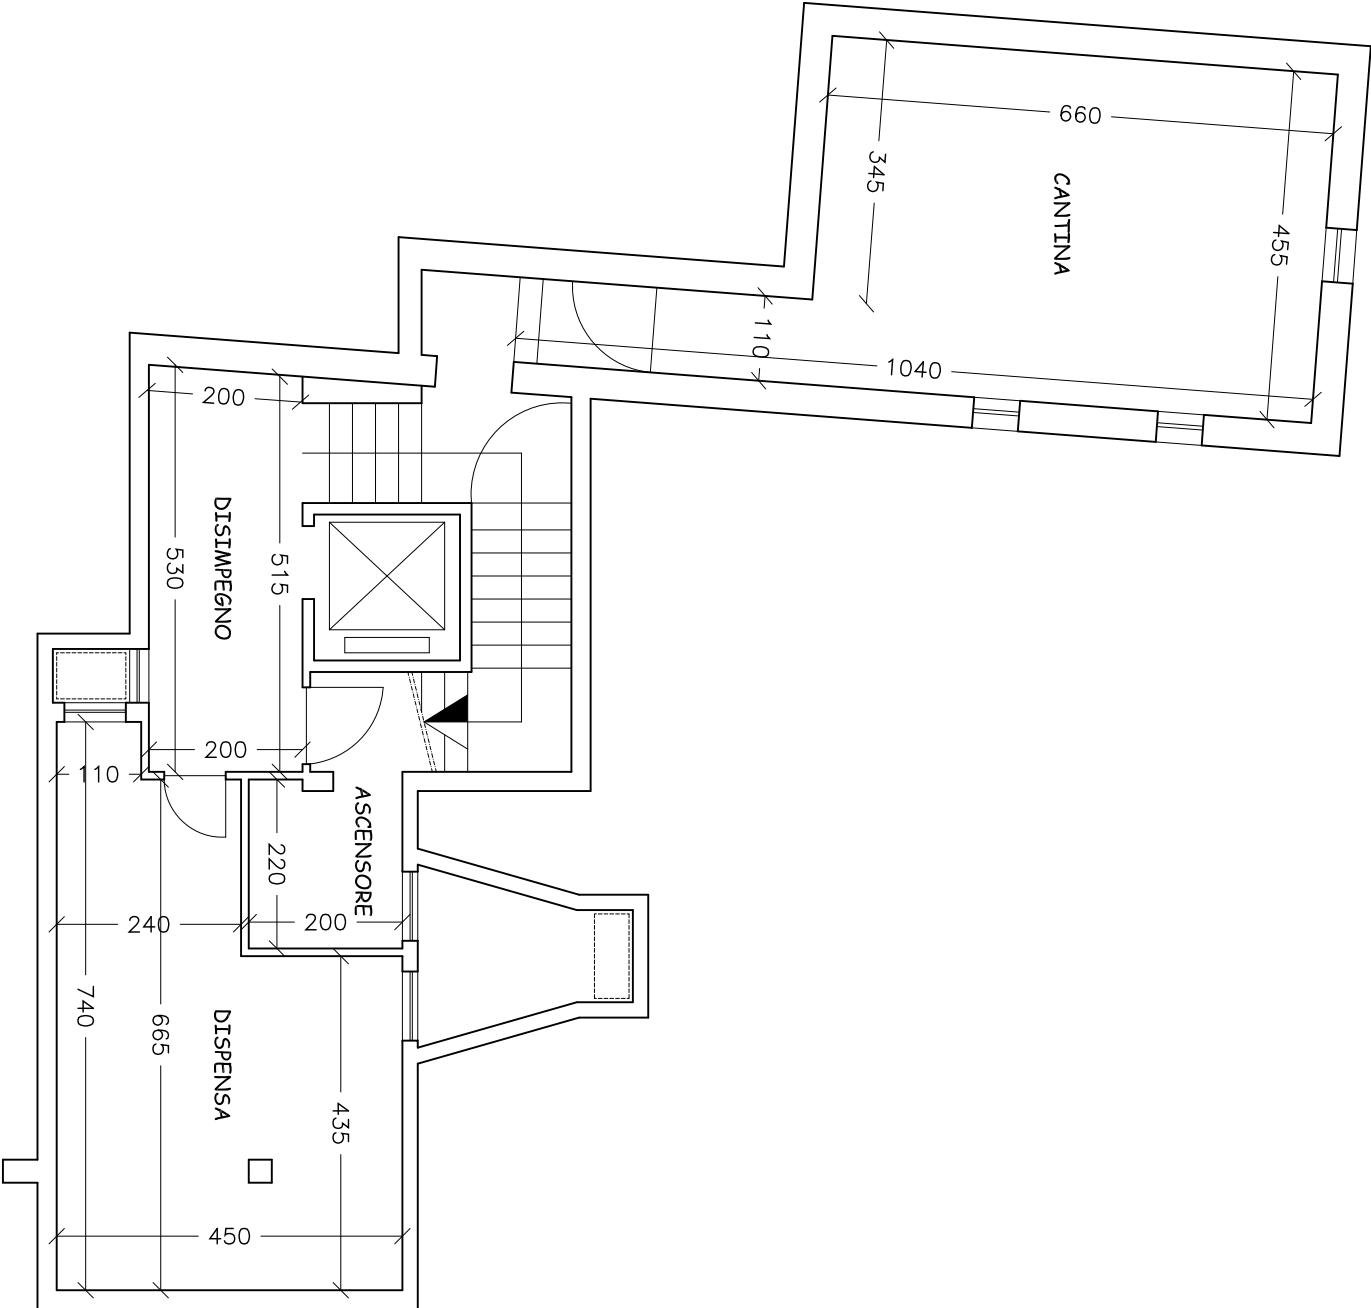





COMUNE DI PECETTO TORINESE

CAP 10020 - PROVINCIA DI TORINO


Sede Municipale di via Umberto I n° 3 - Tel. 011.860.92.18/19 - Fax. 011.860.90.73

Partita IVA - C.F. 90002610013


CASA DI RIPOSO "C. GONNELLA"

PLANIMETRIA PIANO INTERRATO			
 UFFICIO TECNICO COMUNALE SETTORE LAVORI PUBBLICI engineering: Luca Maria Fasano Gianluca Gaeta Rosa Bonina istruttore direttivo istruttore tecnico istruttore amministrativo tecnico@comune.pecetto.to.it		TAVOLA n. 02	
		SCALA	1:100
		FORMATO	A3
		DATA	Aprile 2016

CASA GONELLA - PIANO TERRA

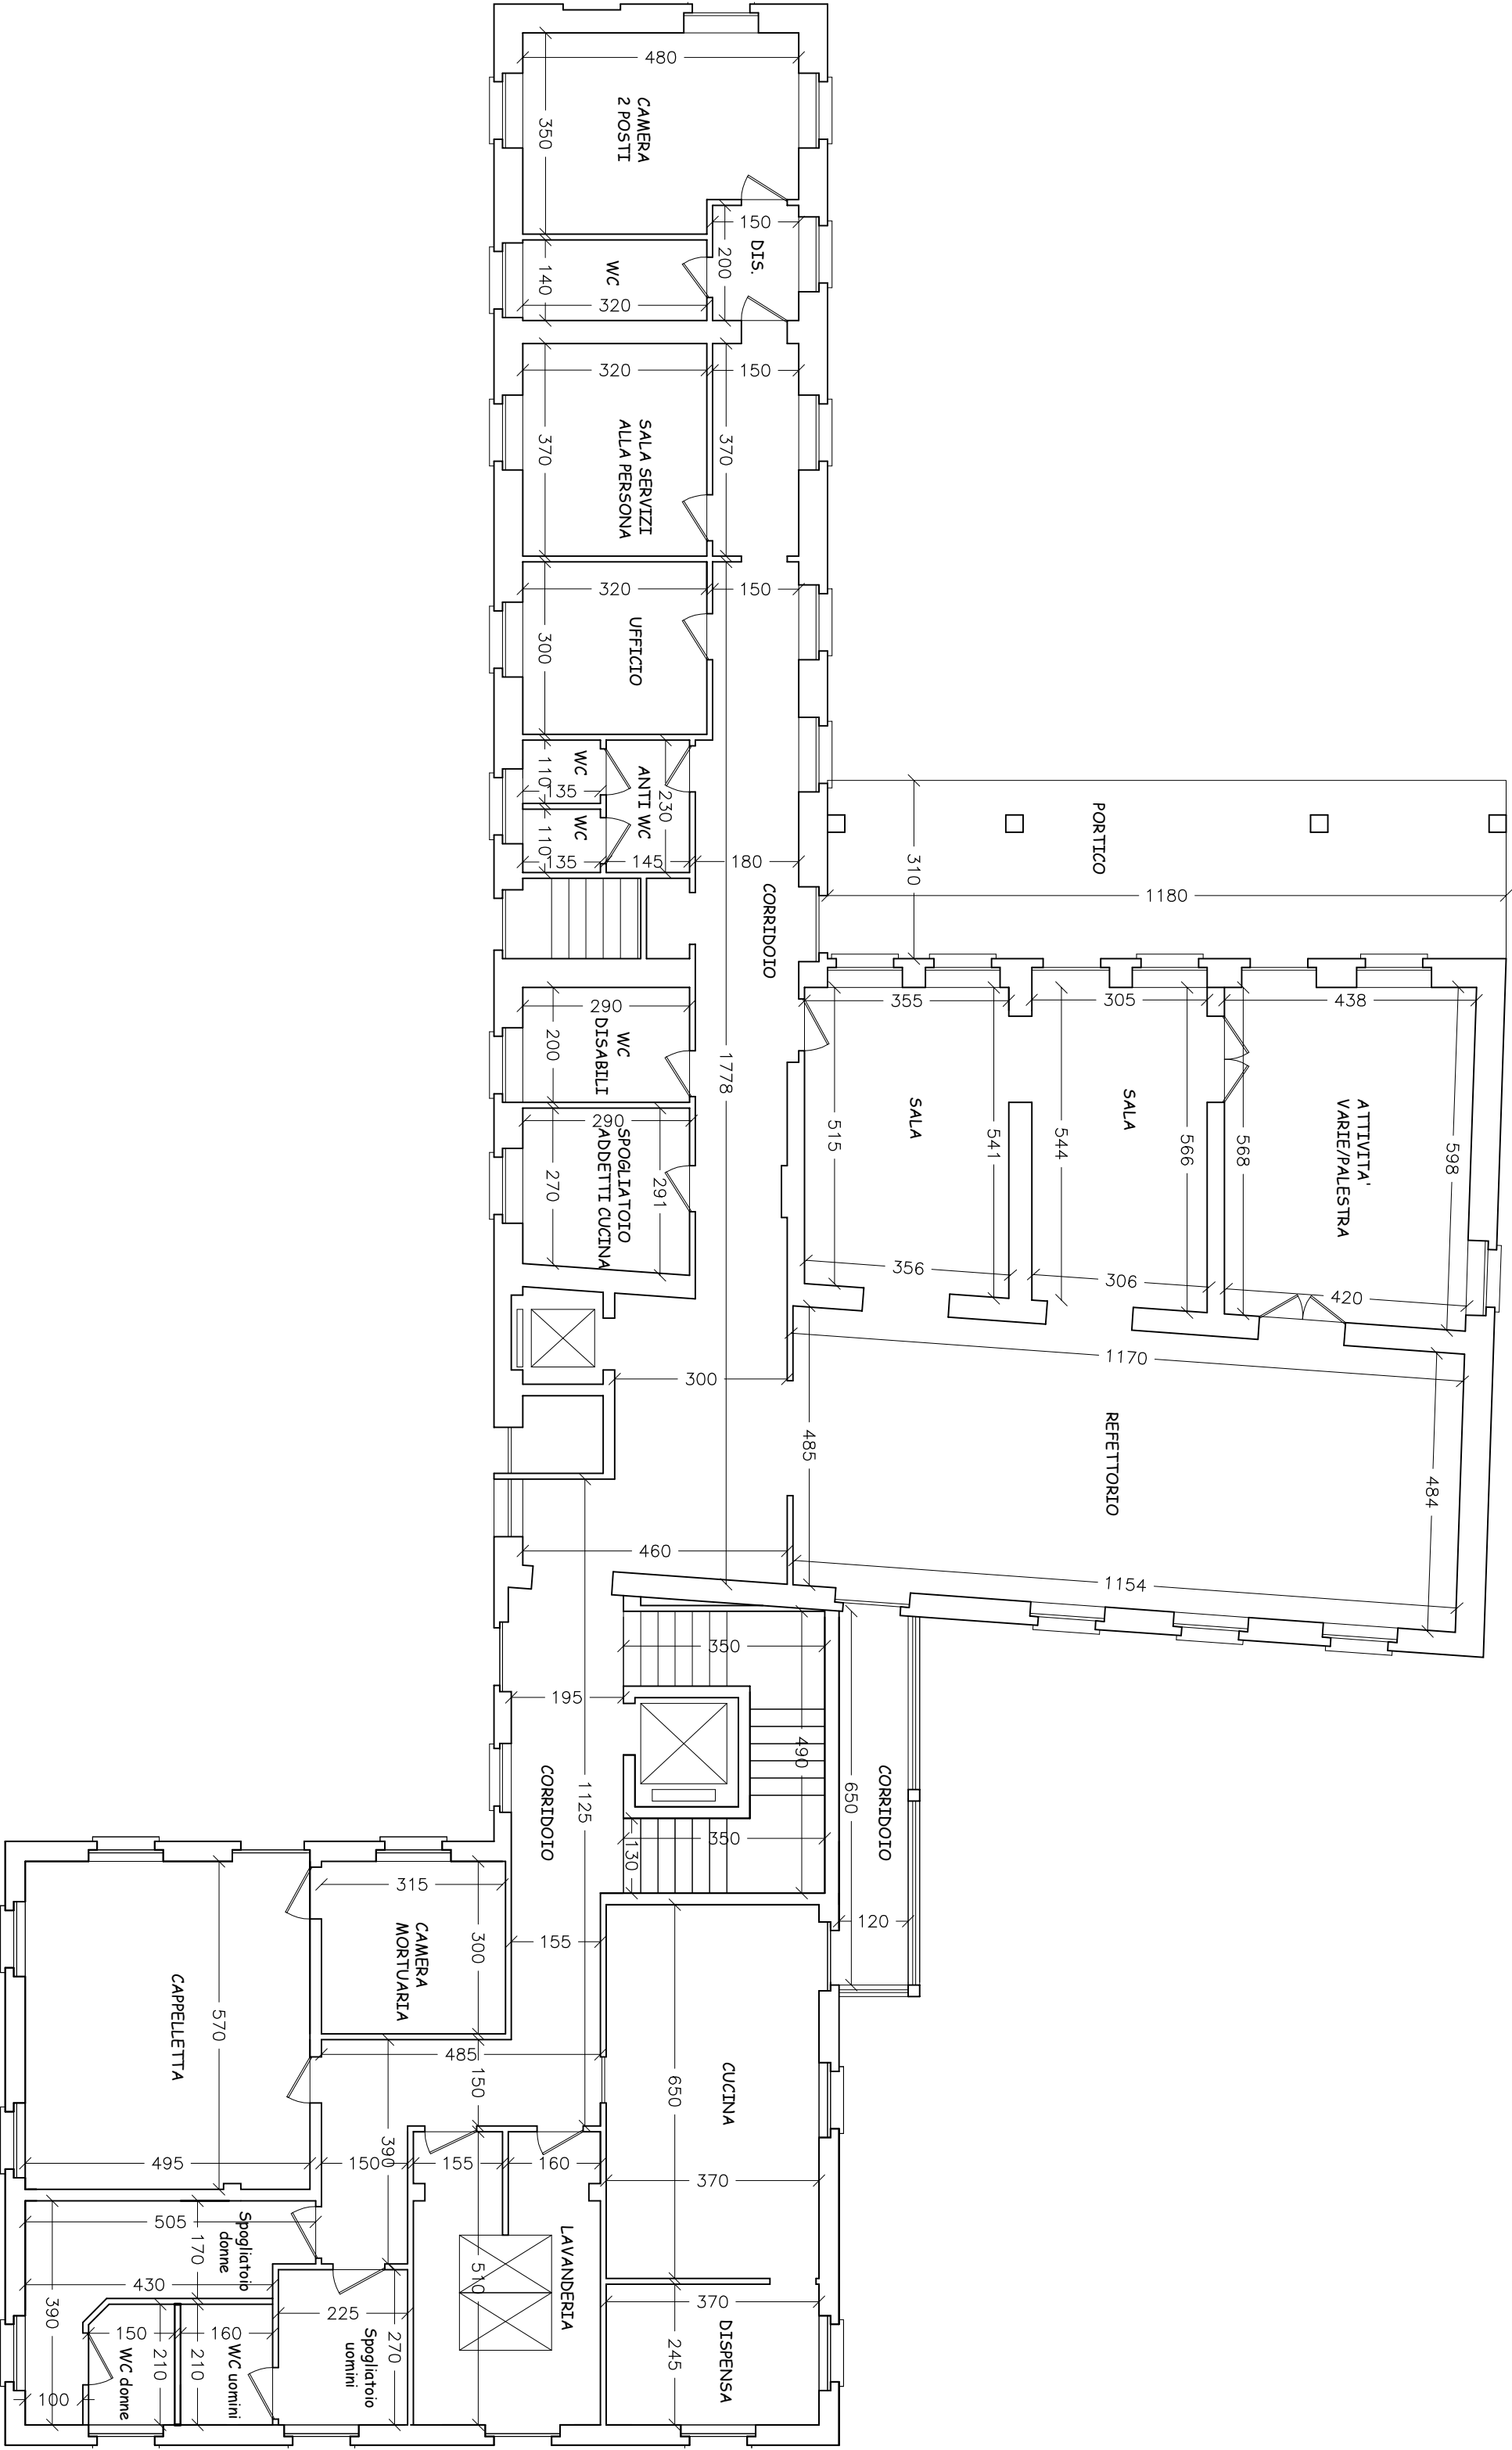

CASA GONELLA - PIANO PRIMO

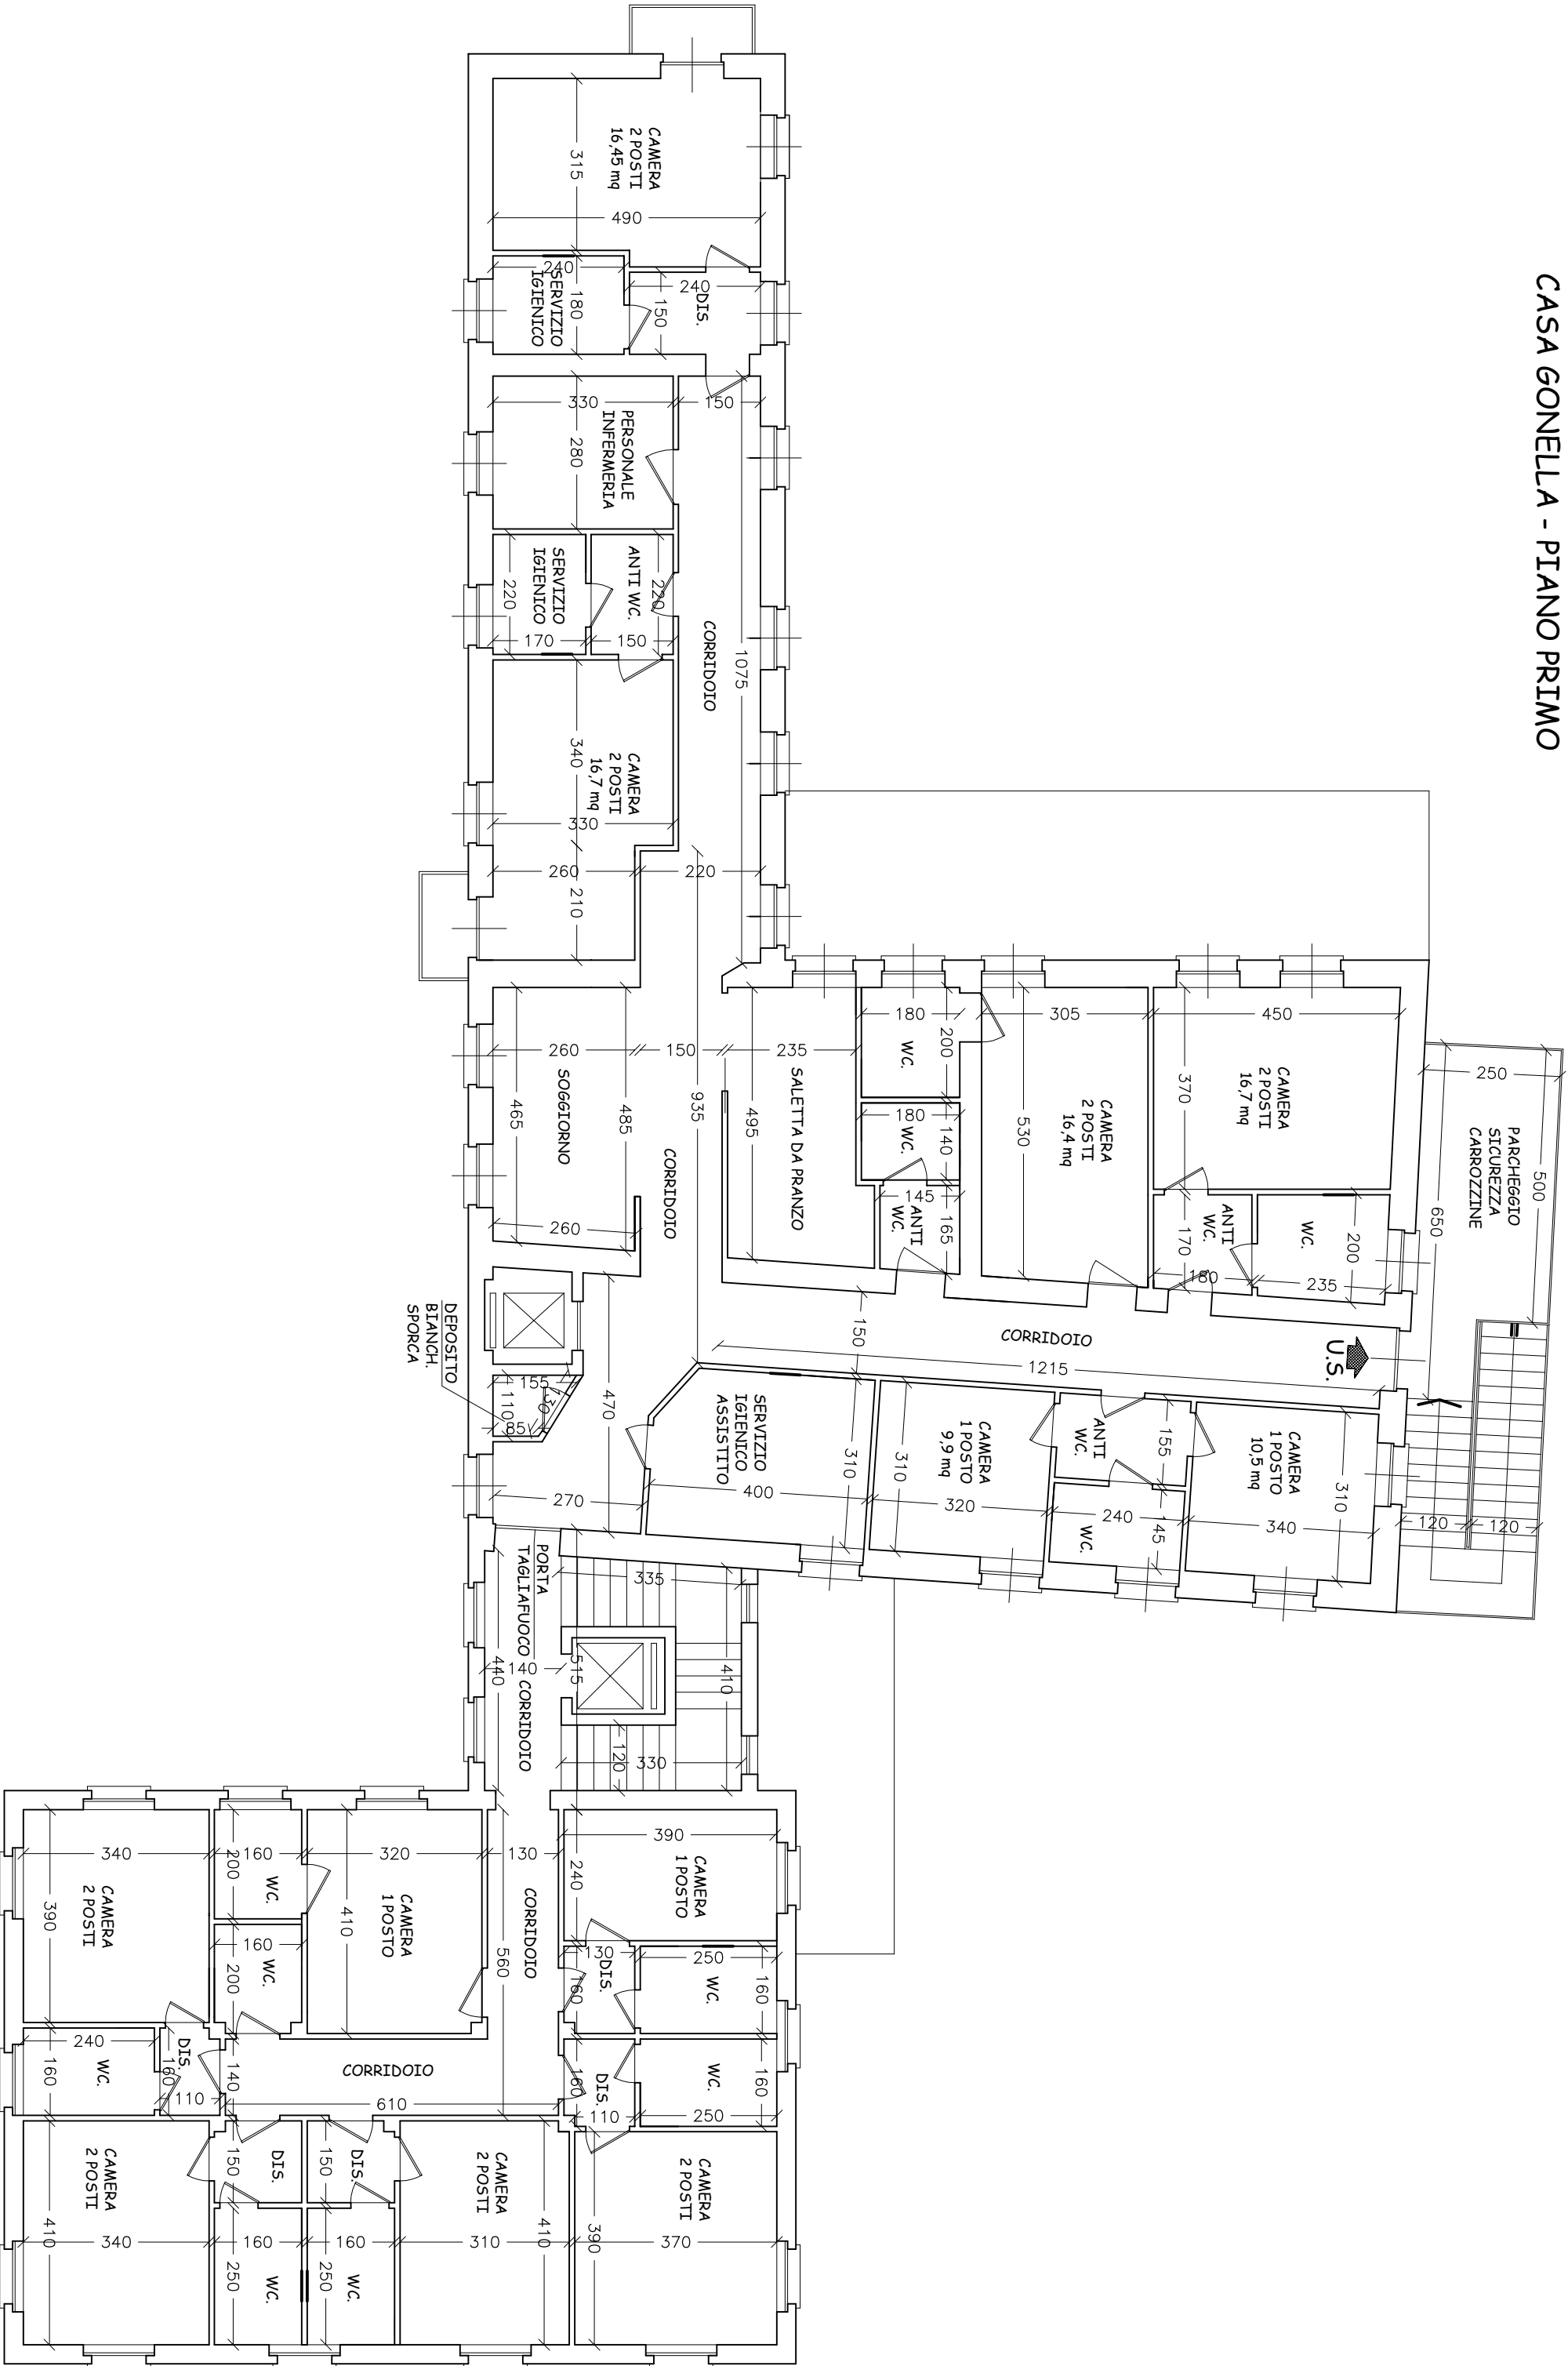

CASA GONELLA - PIANO SECONDO SCALA 1:100

