


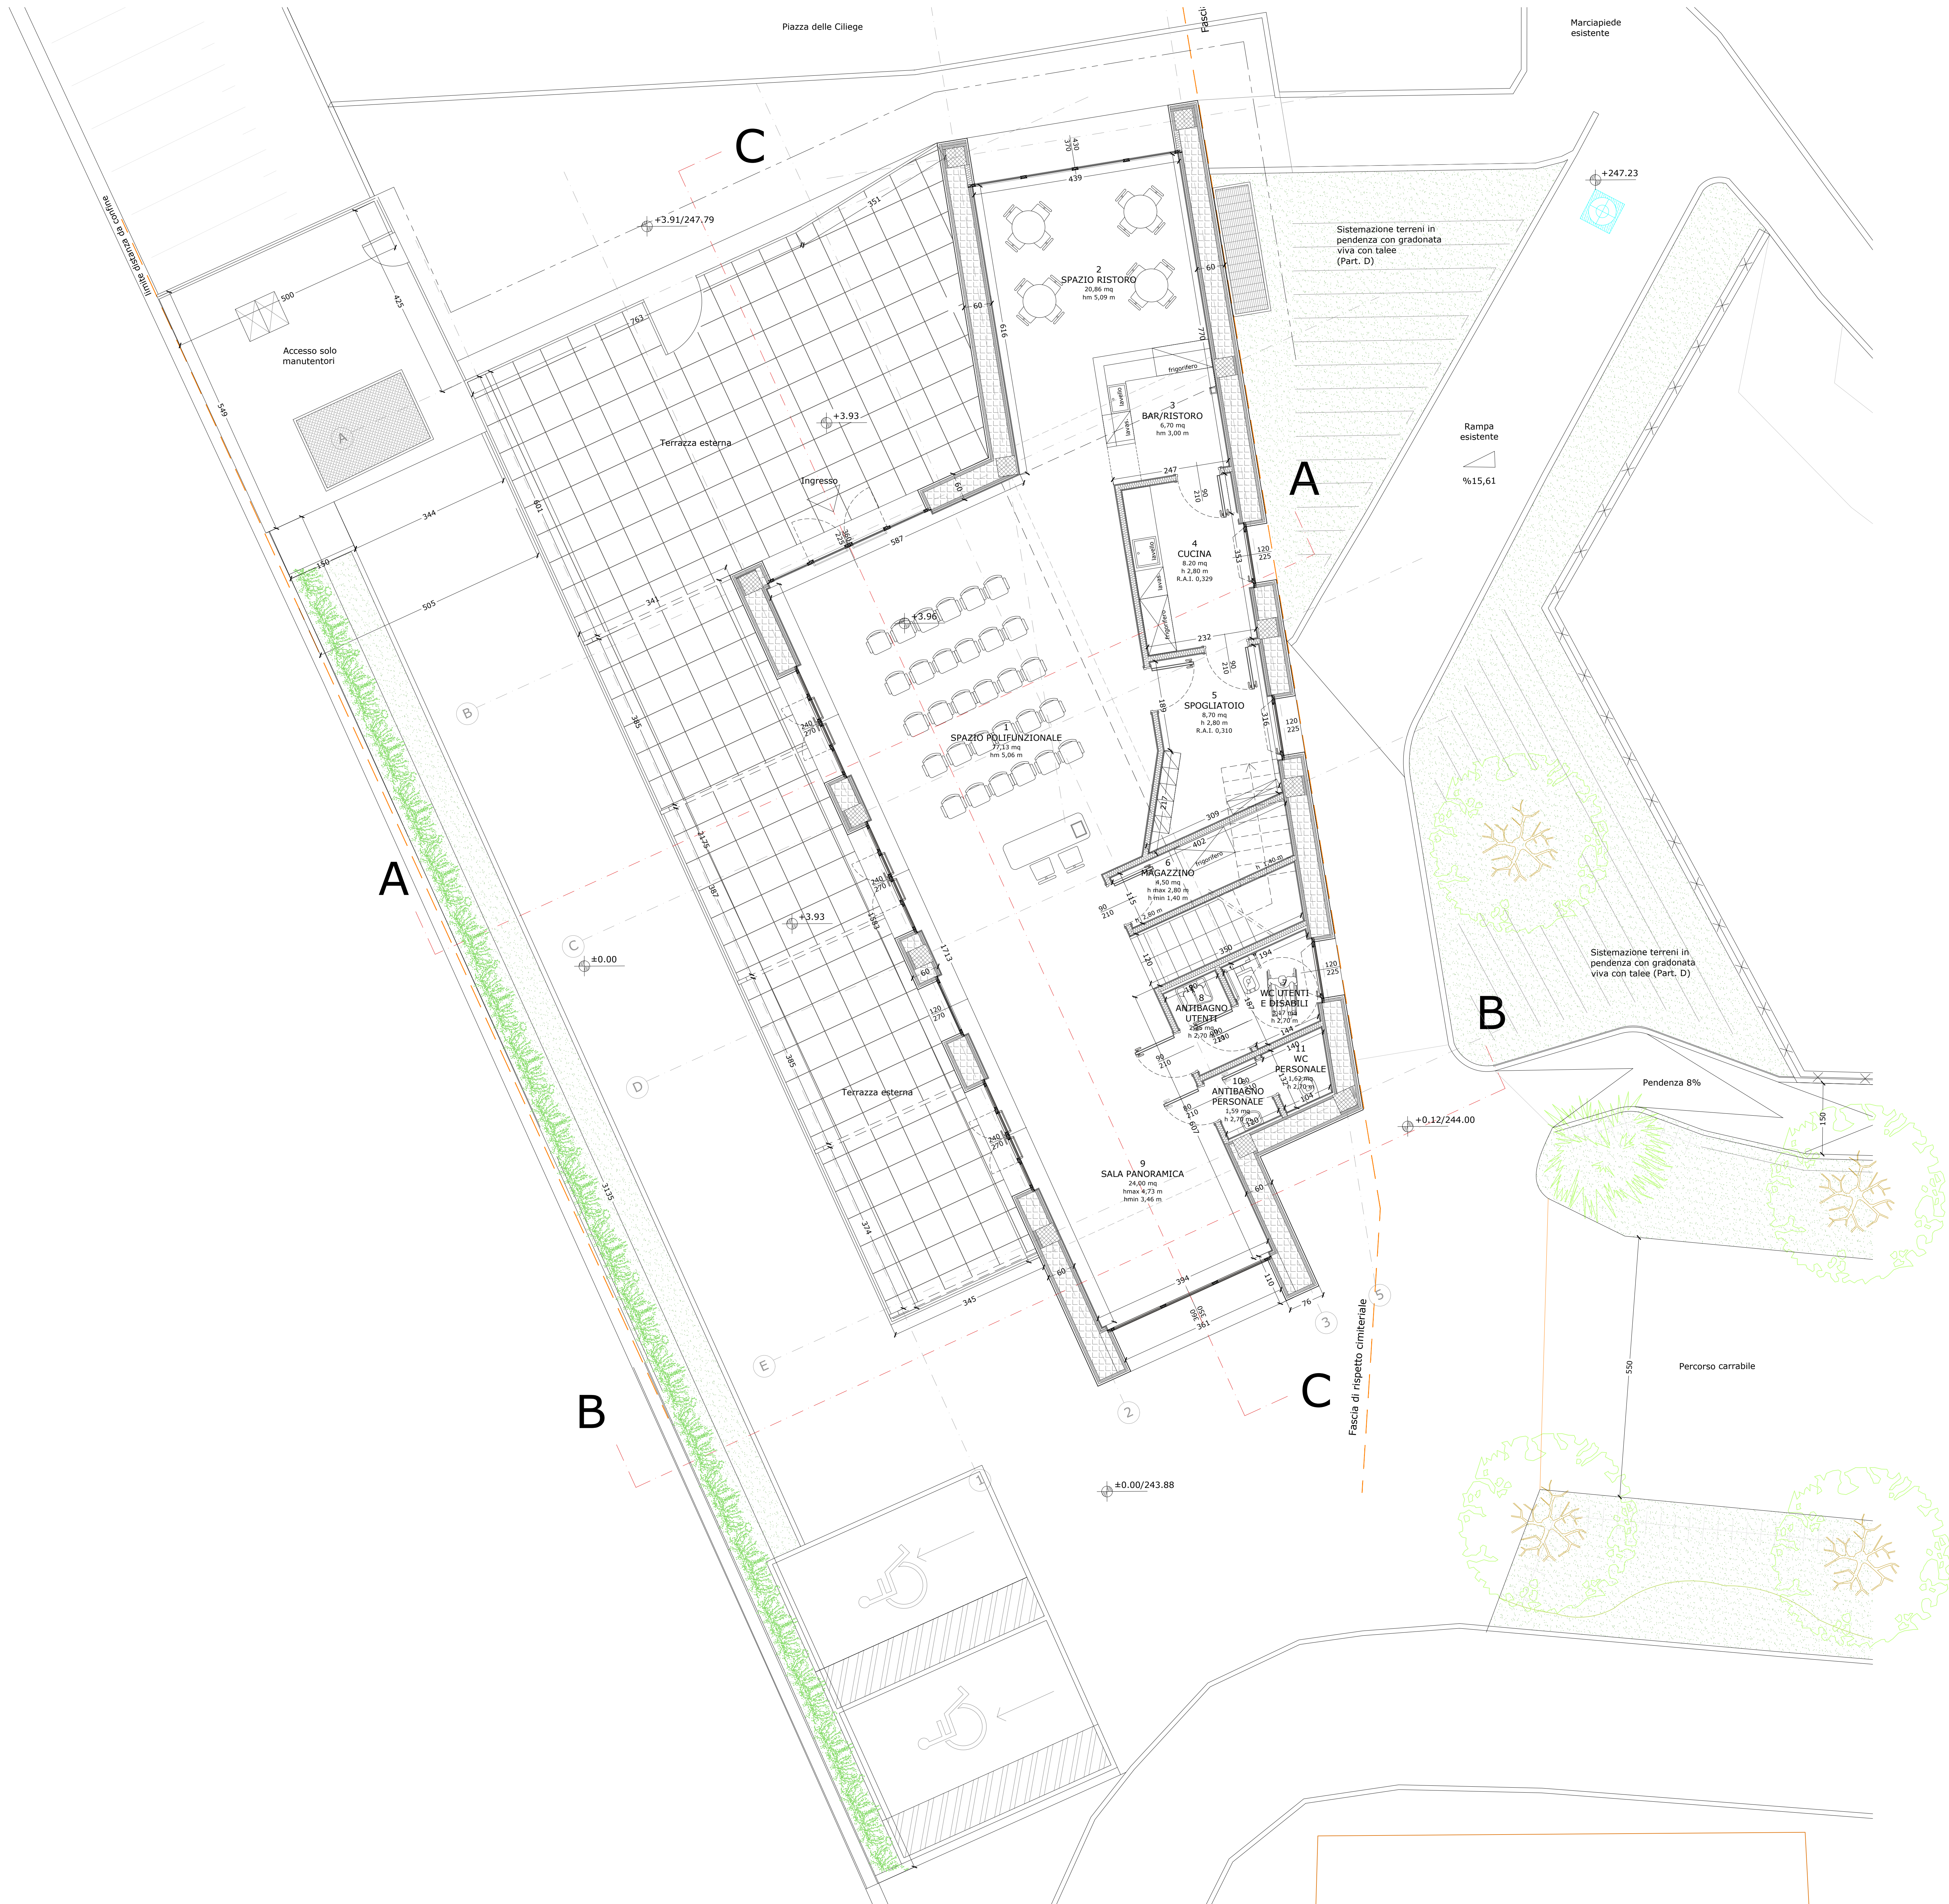

"Realizzazione ambulatorio medico e spazio multifunzionale" - Codice identificativo gara (CIG): 8679043CD8 Codice CUP: H22C20000340004

PROGETTO ESECUTIVO
ELABORATI GRAFICI - ART. 36 DPR 207/2010

TAV. A14 STATO DI PROGETTO - ARREDO-PIANO TERRA

STUDIO AARC.IT + STUDIO INGEO
Via G.M. Termini, 52 Livorno 57122 tel
+390586160606 fax +390586014808
mail aarc@arc.it web www.aarc.it

COMUNE DI PECETTO (TO)
RUP Arch. Francesca Diabotto
Via Umberto I, 3 Pecetto (TO) cap. 10020
Tel. 0118606218/9 - Fax 0118600073